PROJEKT ZAGOSPODAROWANIA TERENU
SKALA 1:500

Signed by / Podpisano przez:
Damian Ireneusz Berezański
Date / Data: 2026-05-15 09:48

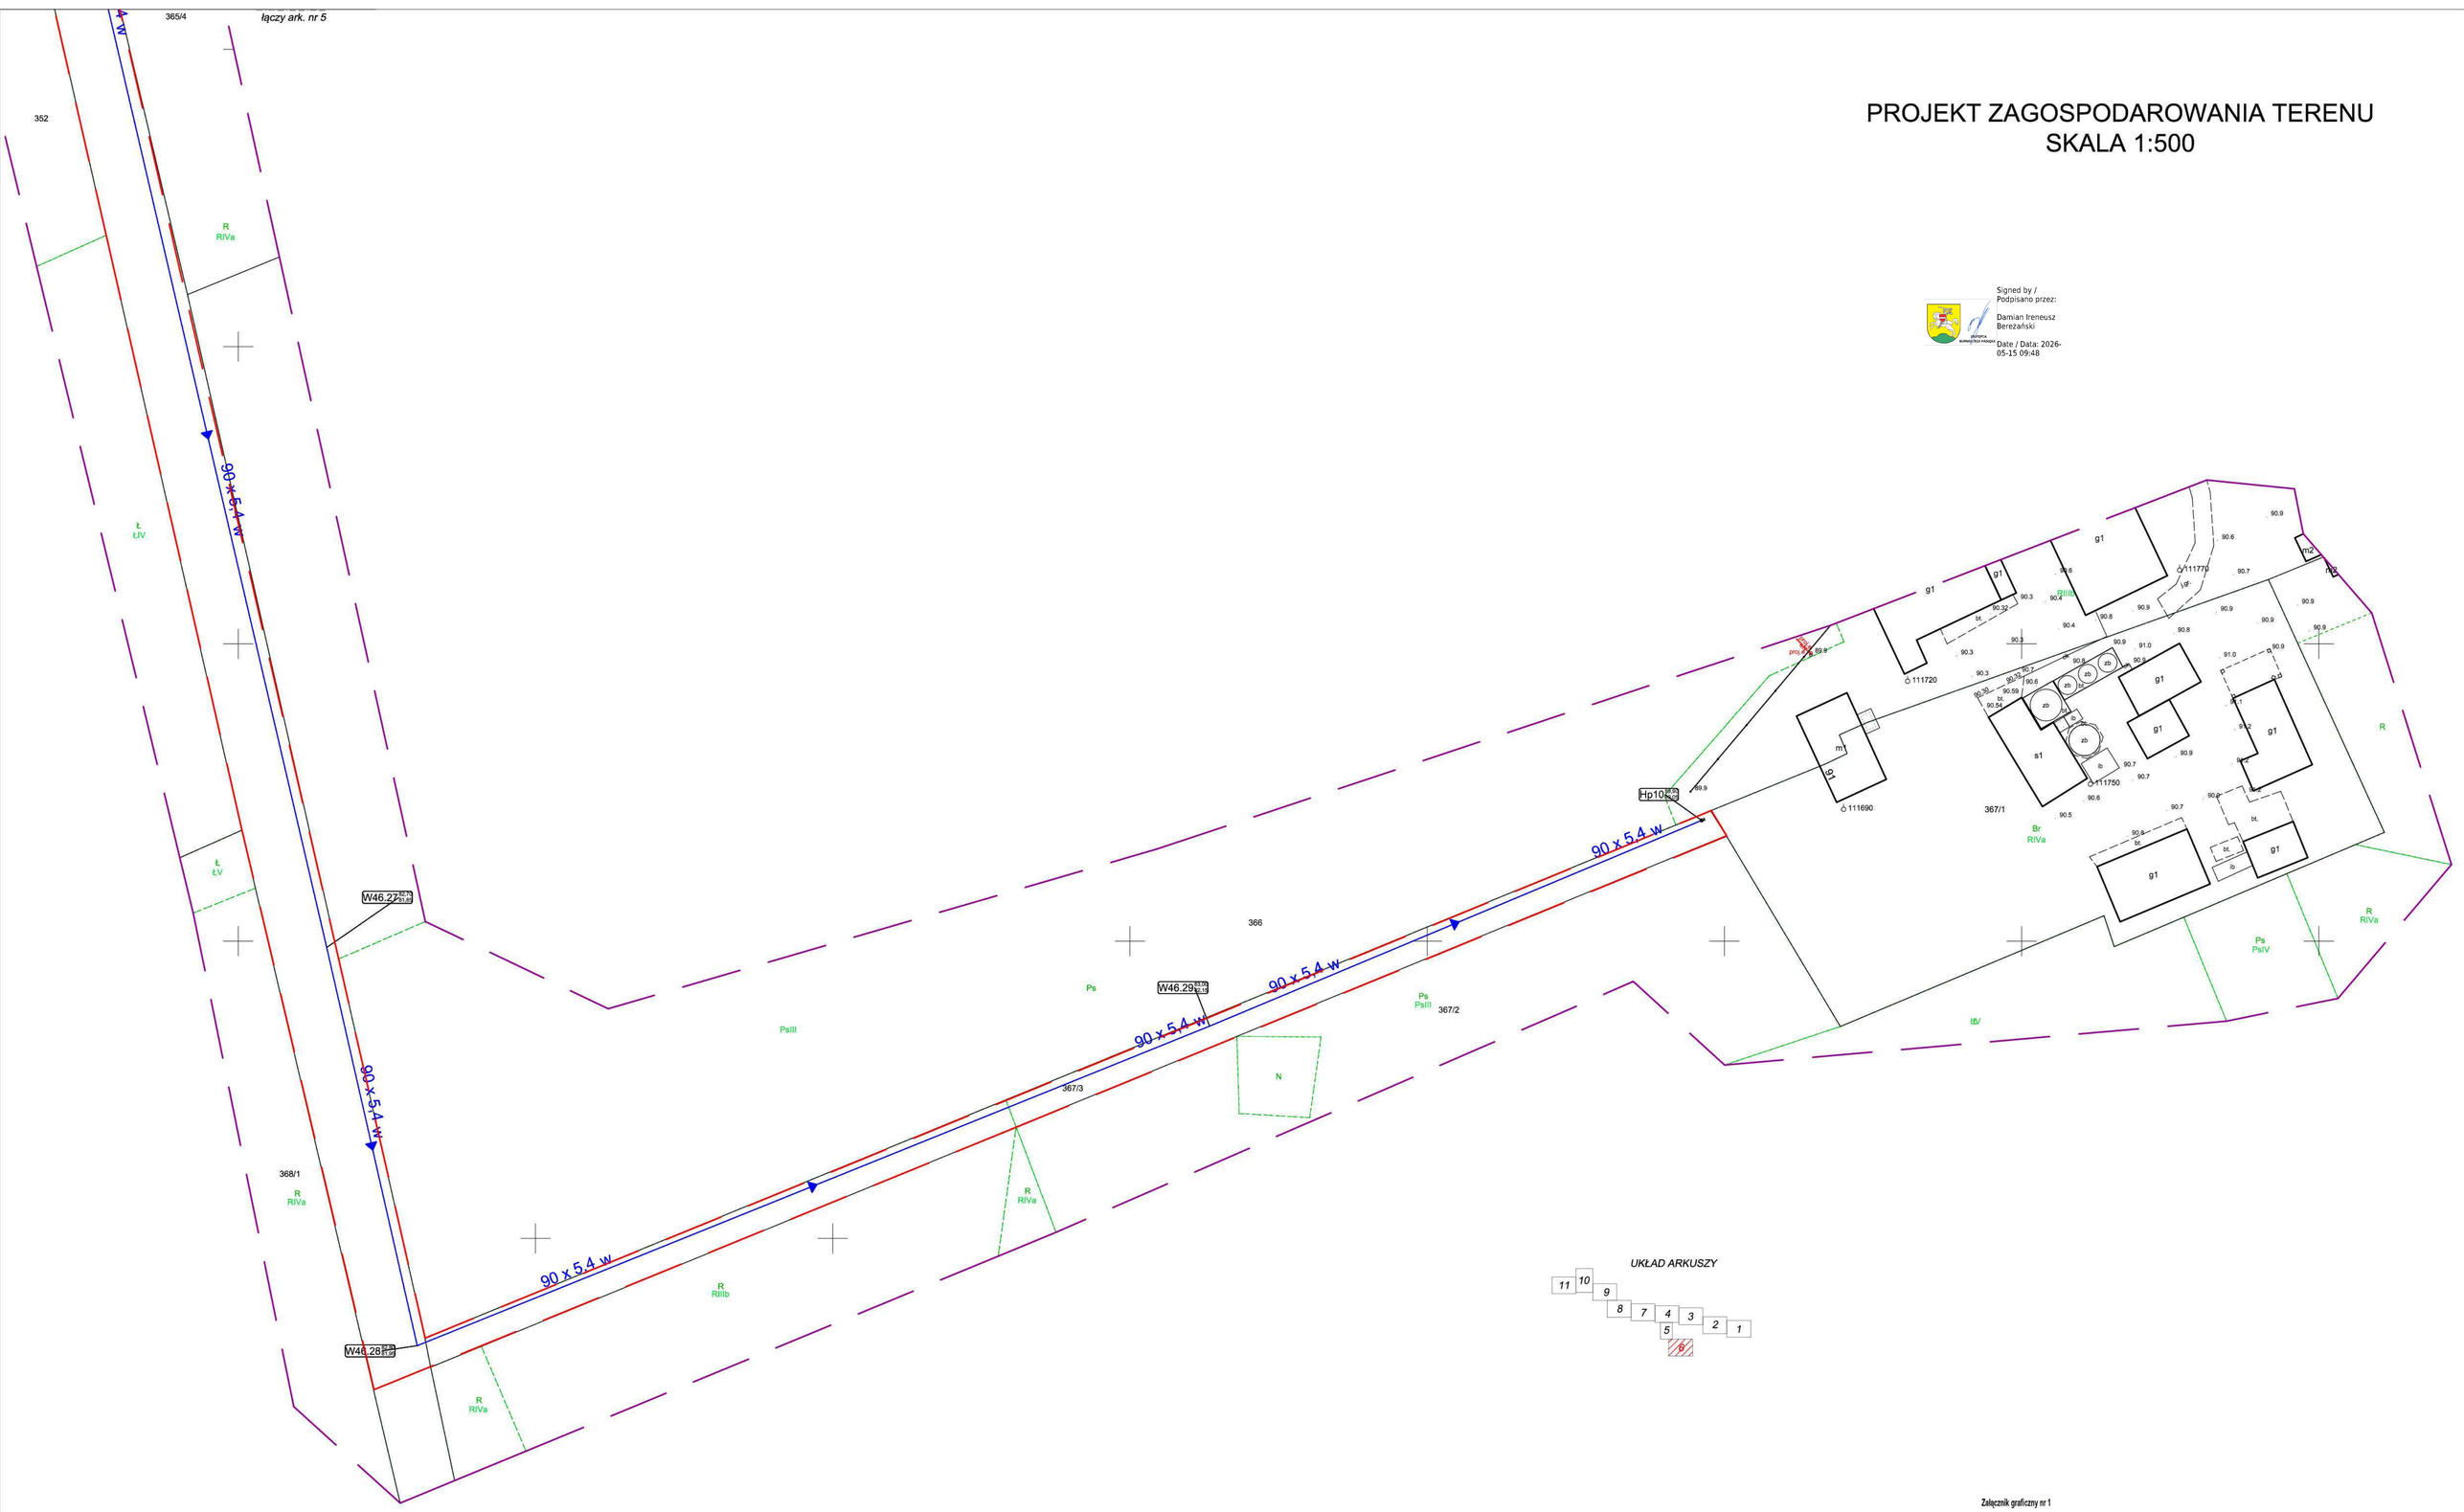

UKŁAD ARKUSZY

Załącznik graficzny nr 1

do decyzji nr .....

o ustaleniu lokalizacji inwestycji celu publicznego

z dnia.....

OBJAŚNIENIA:

Linie rozgraniczające teren inwestycji

NAZWA PROJEKTU	**PRZEBUDOWA SIECI WODOCIĄGOWEJ NA ODCINKU SUROWE - ROGAJNY**	STADIUM	PROJEKT ZAGOSPODAROWANIA TERENU
ADRES OBIEKTU BUDOWLANEGO	obręb ewidencyjny nr 280407_4.0033 - Rogajny obręb ewidencyjny nr 280407_4.0041 - Surowe	BRANŻA	SANITARNA
TYTUŁ RYSUNKU	Projekt zagospodarowania terenu	DATA	28.01.2026r.
OPRACOWAŁ	mgr inż. Piotr Śledź	SKALA	1:500
PROJEKTANT	mgr inż. Piotr Śledź NR UPRAWNIEŃ: WAM/0236/PBS/21 PODPIS	NR RYS.	6
	PODPIS		