PROJEKT ZAGOSPODAROWANIA TERENU
SKALA 1:500

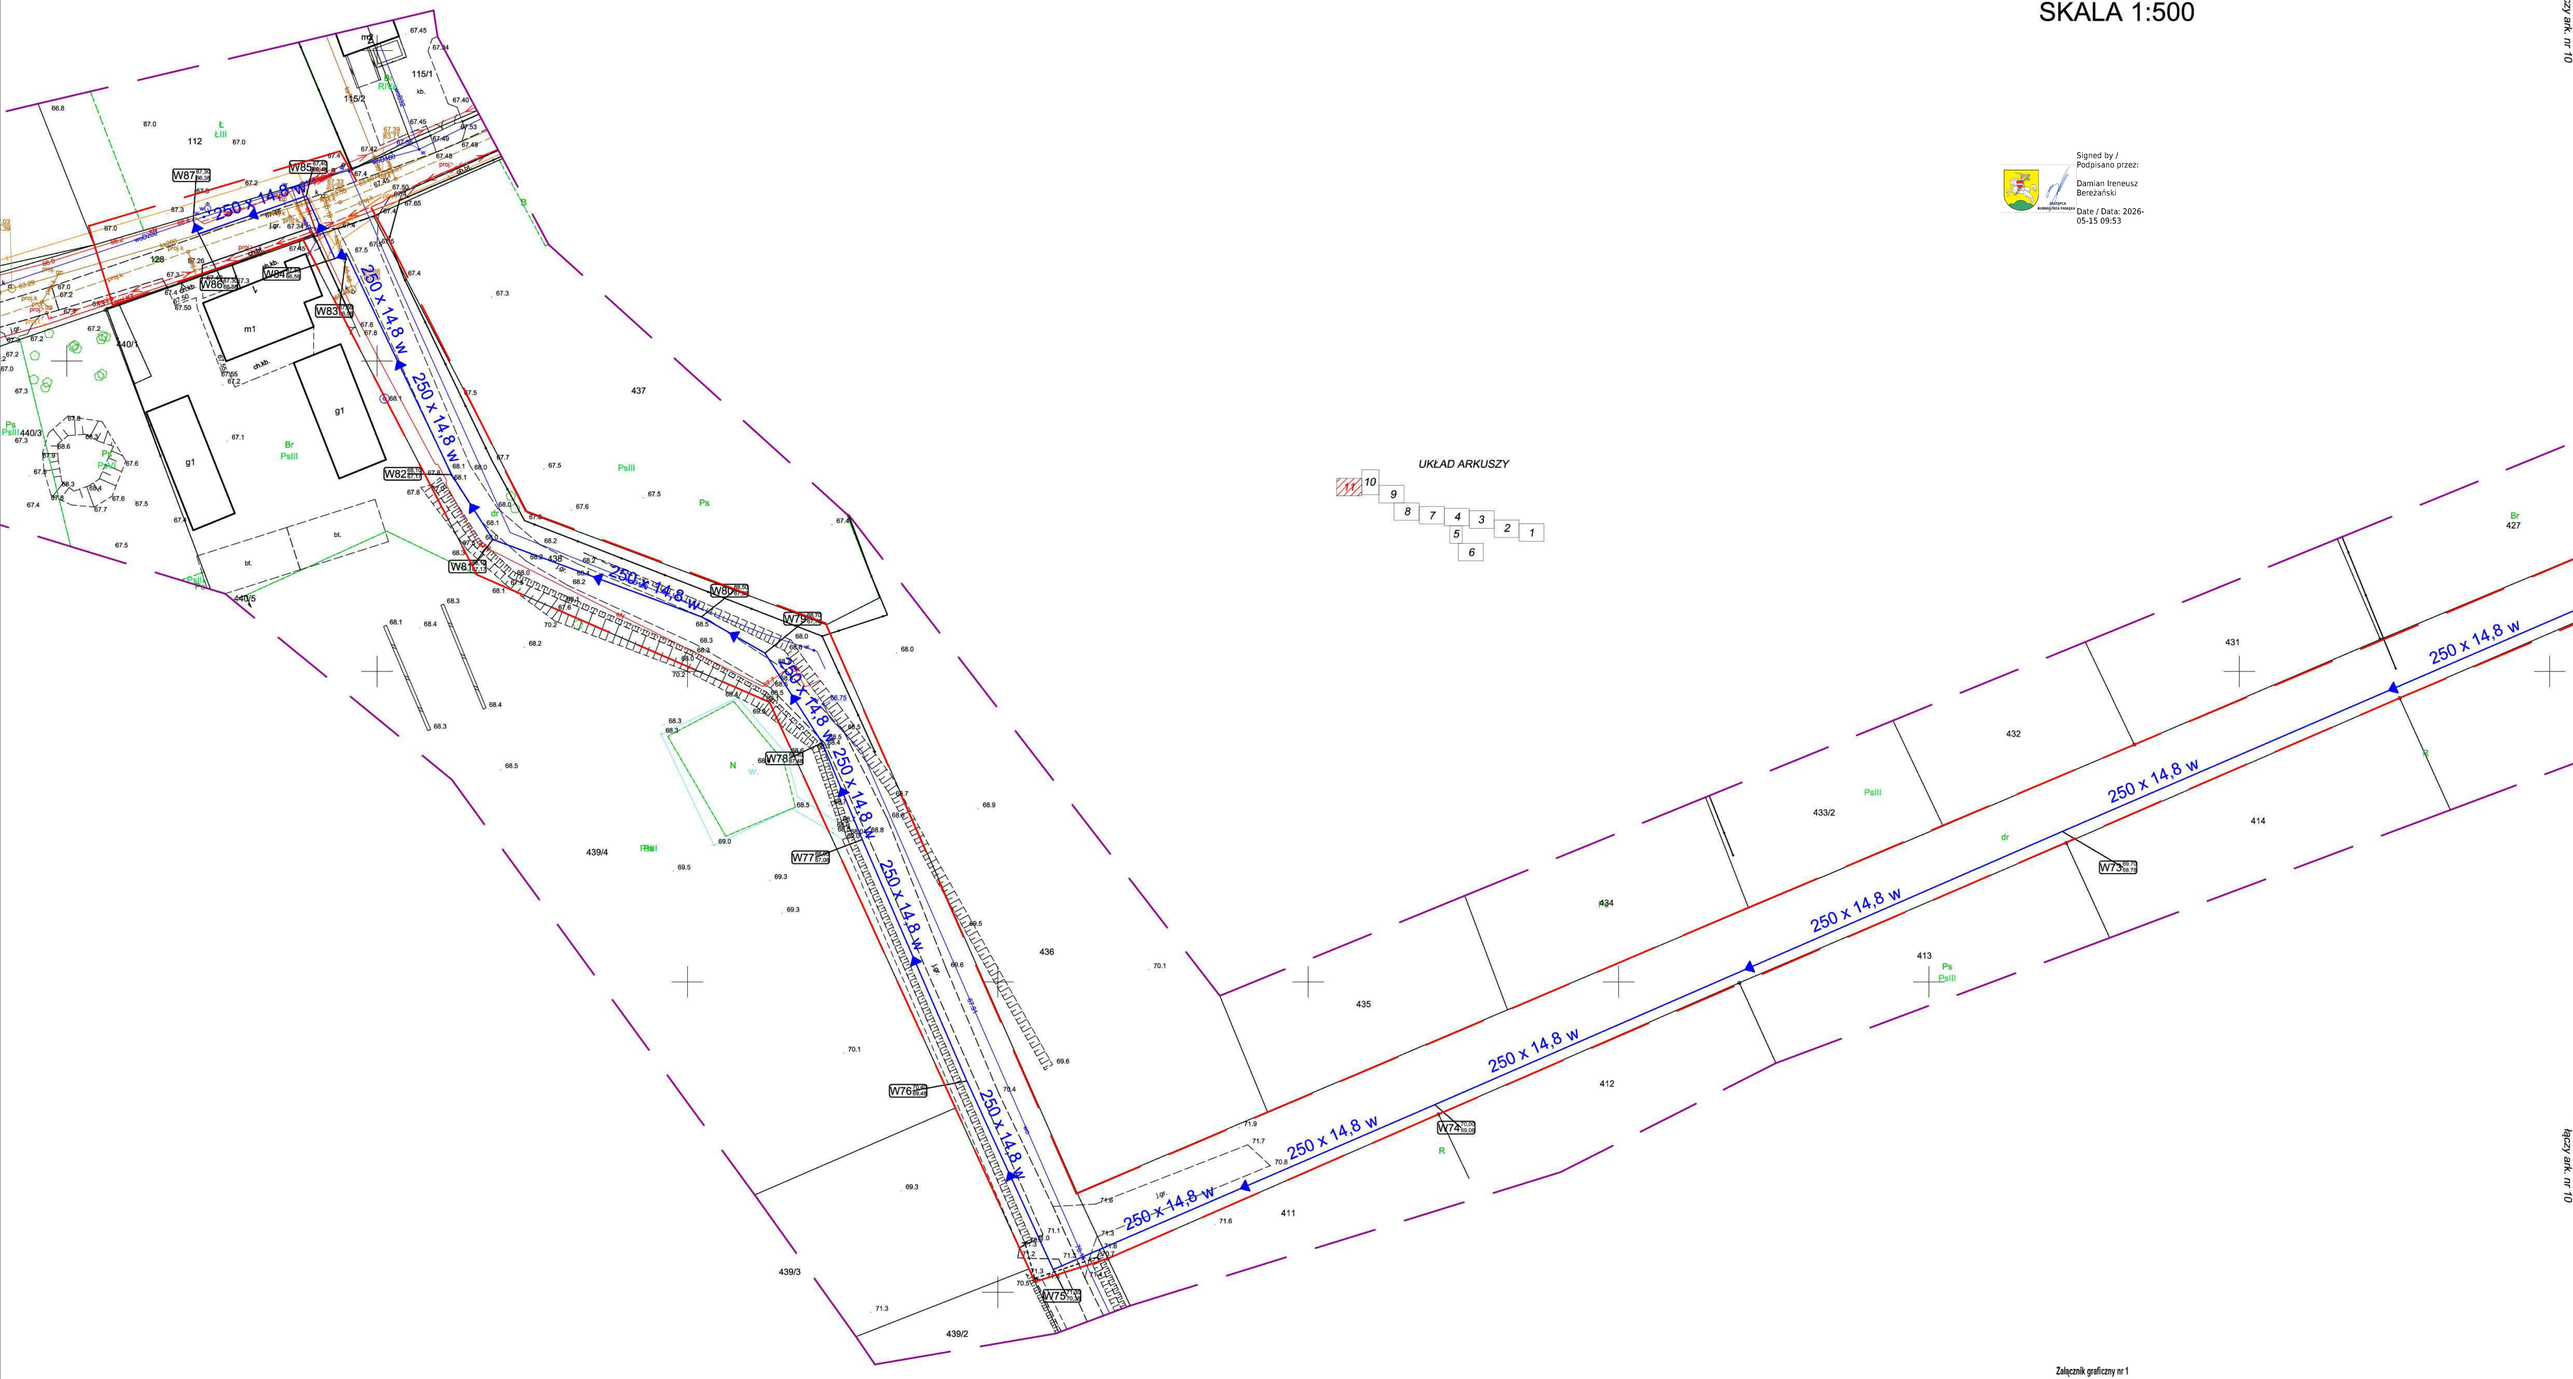

Załącznik graficzny nr 1

do decyzji nr .....

o ustaleniu lokalizacji

inwestycji celu publicznego

z dnia.....

OBJAŚNIENIA:

Linie rozgraniczające teren inwestycji

NAZWA PROJEKTU	PRZEBUDOWA SIECI WODOCIĄGOWEJ NA ODCINKU SUROWE - ROGAJNY	STADIUM	PROJEKT ZAGOSPODAROWANIA TERENU
ADRES OBIEKTU BUDOWLANEGO	obręb ewidencyjny nr 280407_4.0033 - Rogajny obręb ewidencyjny nr 280407_4.0041 - Surowe	BRANŻA	SANITARNA
TYTUŁ RYSUNKU	Projekt zagospodarowania terenu	DATA	28.01.2026r.
OPRACOWAŁ	mgr inż. Piotr Śledź	SKALA	1:500
PROJEKTANT	mgr inż. Piotr Śledź NR UPRAWNIEŃ WAM/0236/PBS/21	PODPIS	
		NR RYS.	11
		PODPIS	

Signed by / Podpisano przez:

Damian Ireneusz Bereżański

Date / Data: 2026-05-15 09:53

załączy ark. nr 10