


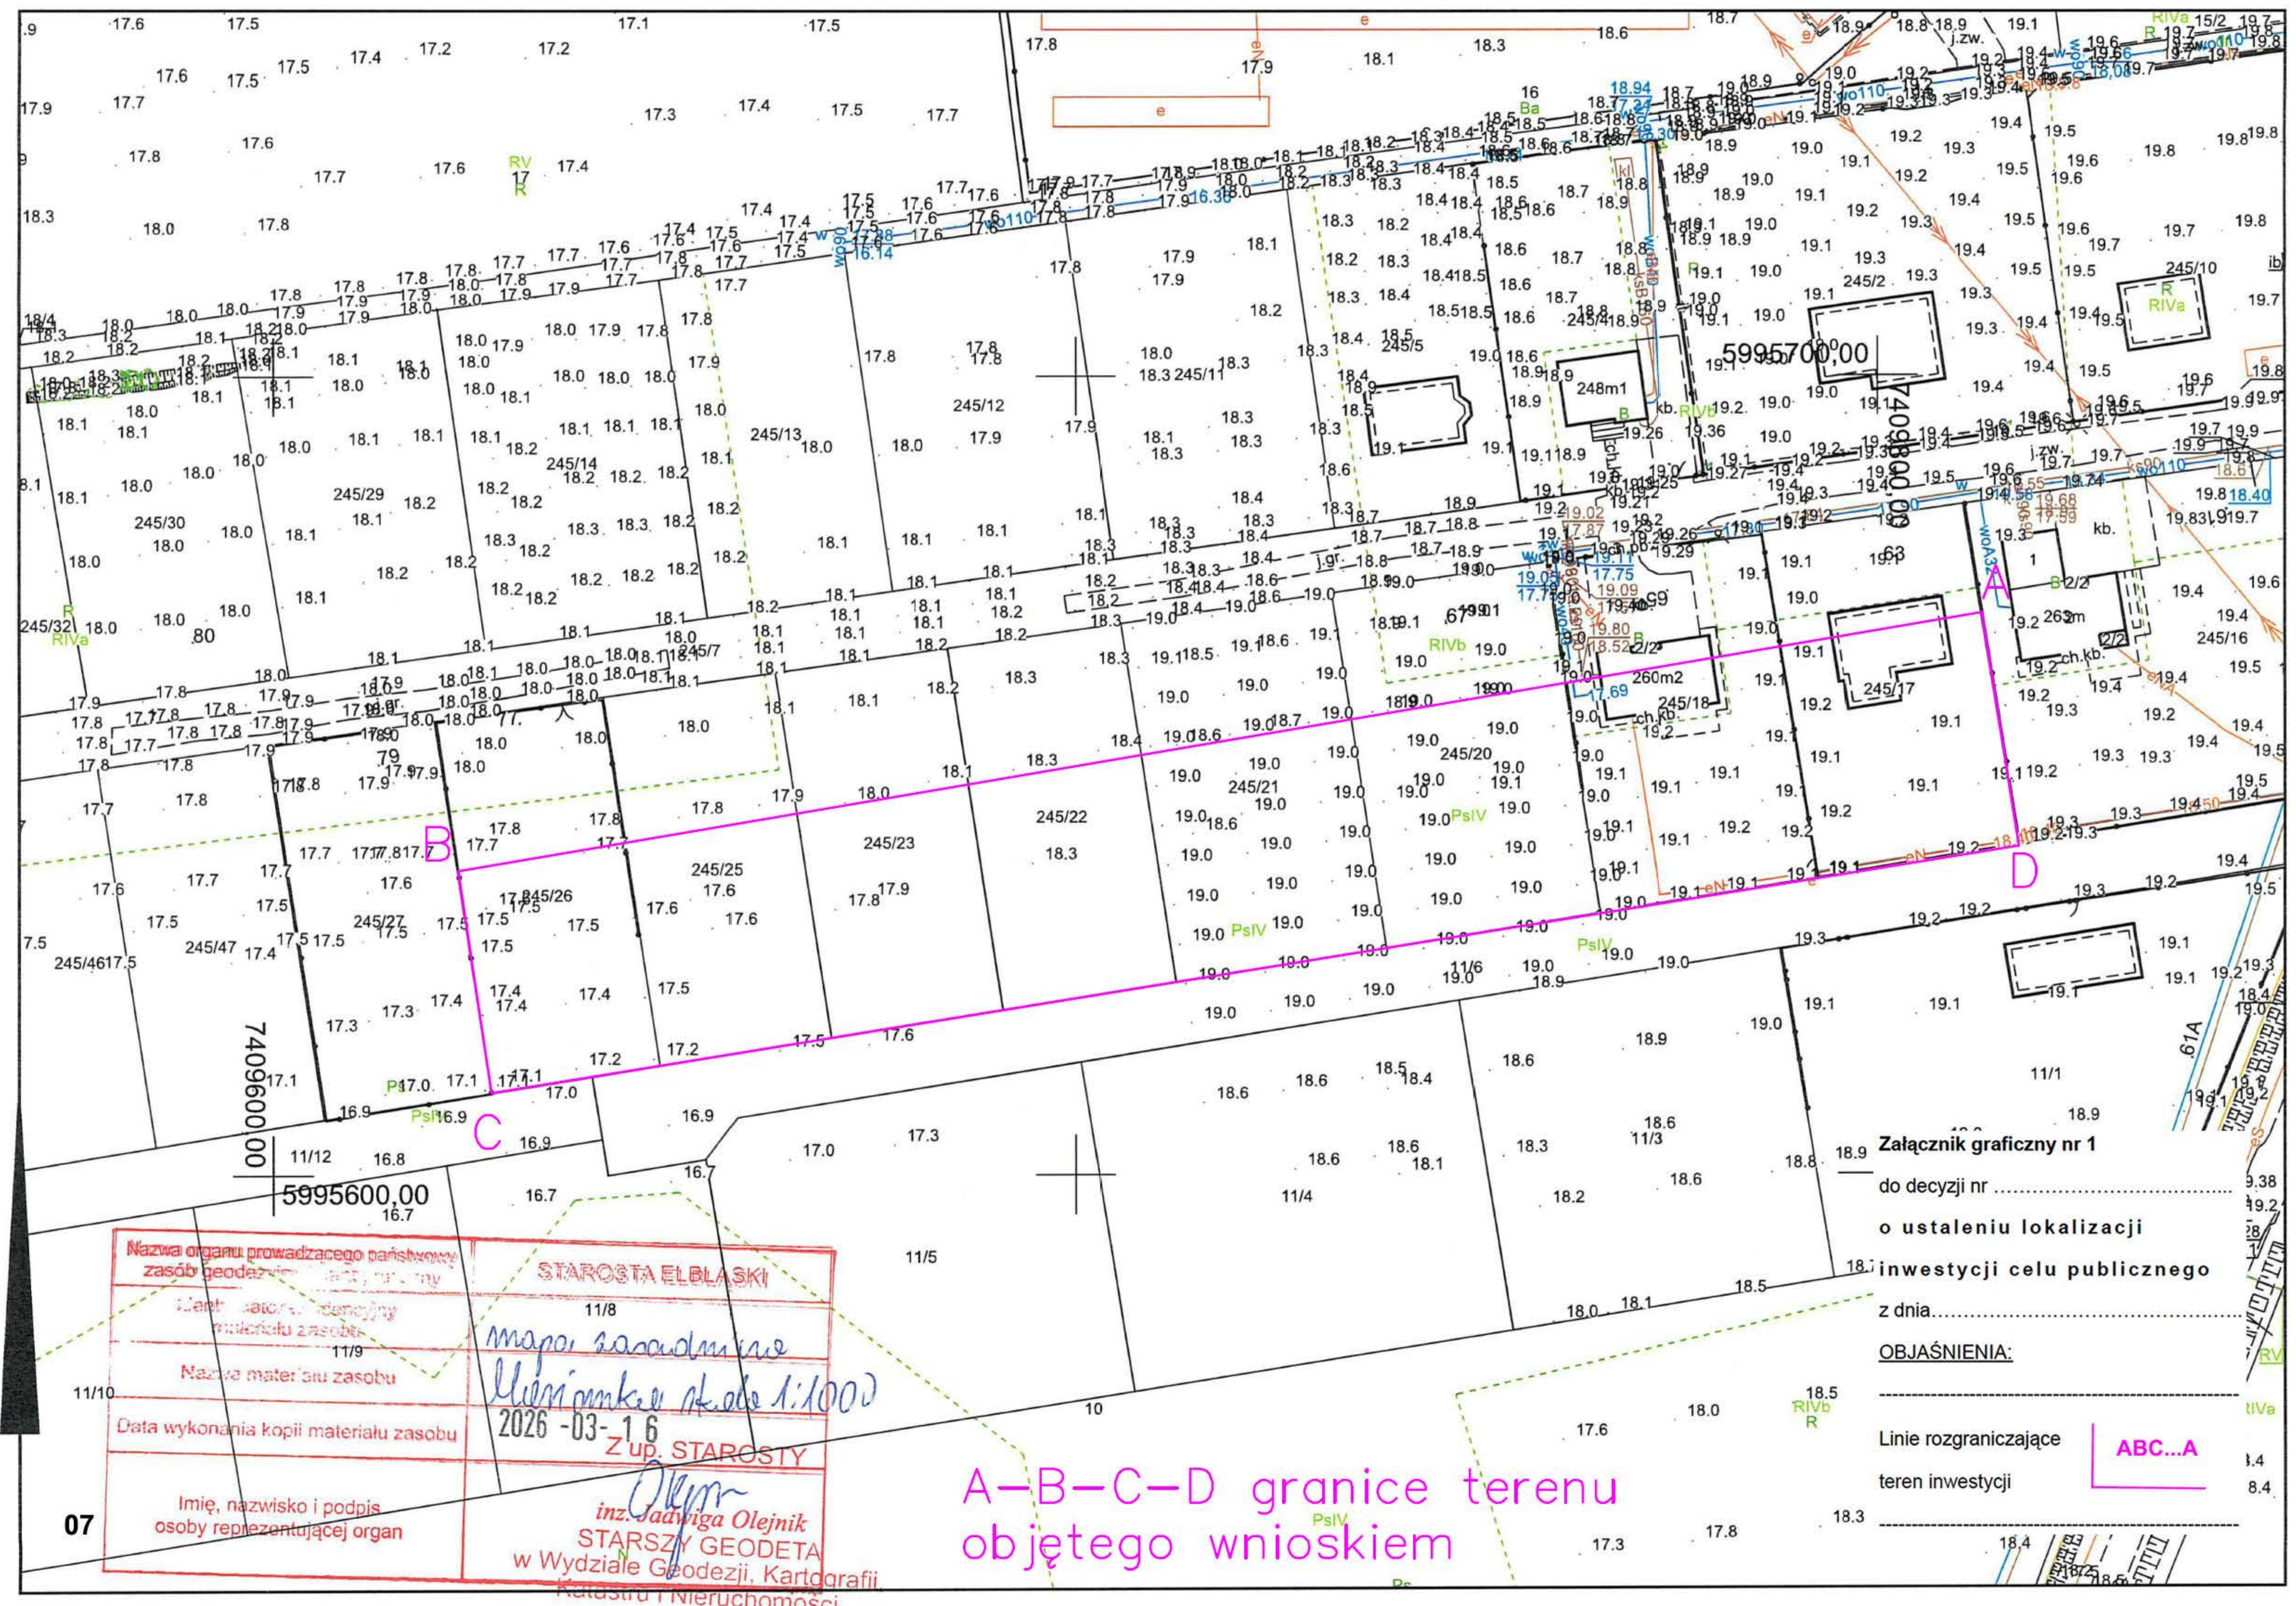

Załącznik graficzny nr 1
do decyzji nr
o ustaleniu lokalizacji
inwestycji celu publicznego
z dnia.....

OBJAŚNIENIA:

Linie rozgraniczające
teren inwestycji

ABC...A

A-B-C-D granice terenu
objętego wnioskiem

Nazwa organu prowadzącego państwowy zasób geodezyjny	STAROSTA ELBLĄSKI
Miejsce i data wydania decyzji	11/8
Nazwa materiału zasobu	mapa zasadnicza
Data wykonania kopii materiału zasobu	2026-03-16
Imię, nazwisko i podpis osoby reprezentującej organ	inż. Jadwiga Olejnik STAROZYM w Wydziale Geodezji, Kartografii Katastru i Nieruchomości