
Starosta Elbląski
ul. Saperów 14A
82-300 Elbląg

Nr kanc.:6642.1.695.2026

MAPA ZASADNICZA
SKALA 1:500

Województwo: Warmińsko-Mazurskie
Powiat: Elbląski
Jednostka ewidencyjna: 280407_5 - Pasłęk - Obszar Wiejski
Obręb: 0038 - Sałkowice

Signed by / Podpisano przez:
Damian Ireneusz Bereżański
Date / Data: 2026-10-29 09:30

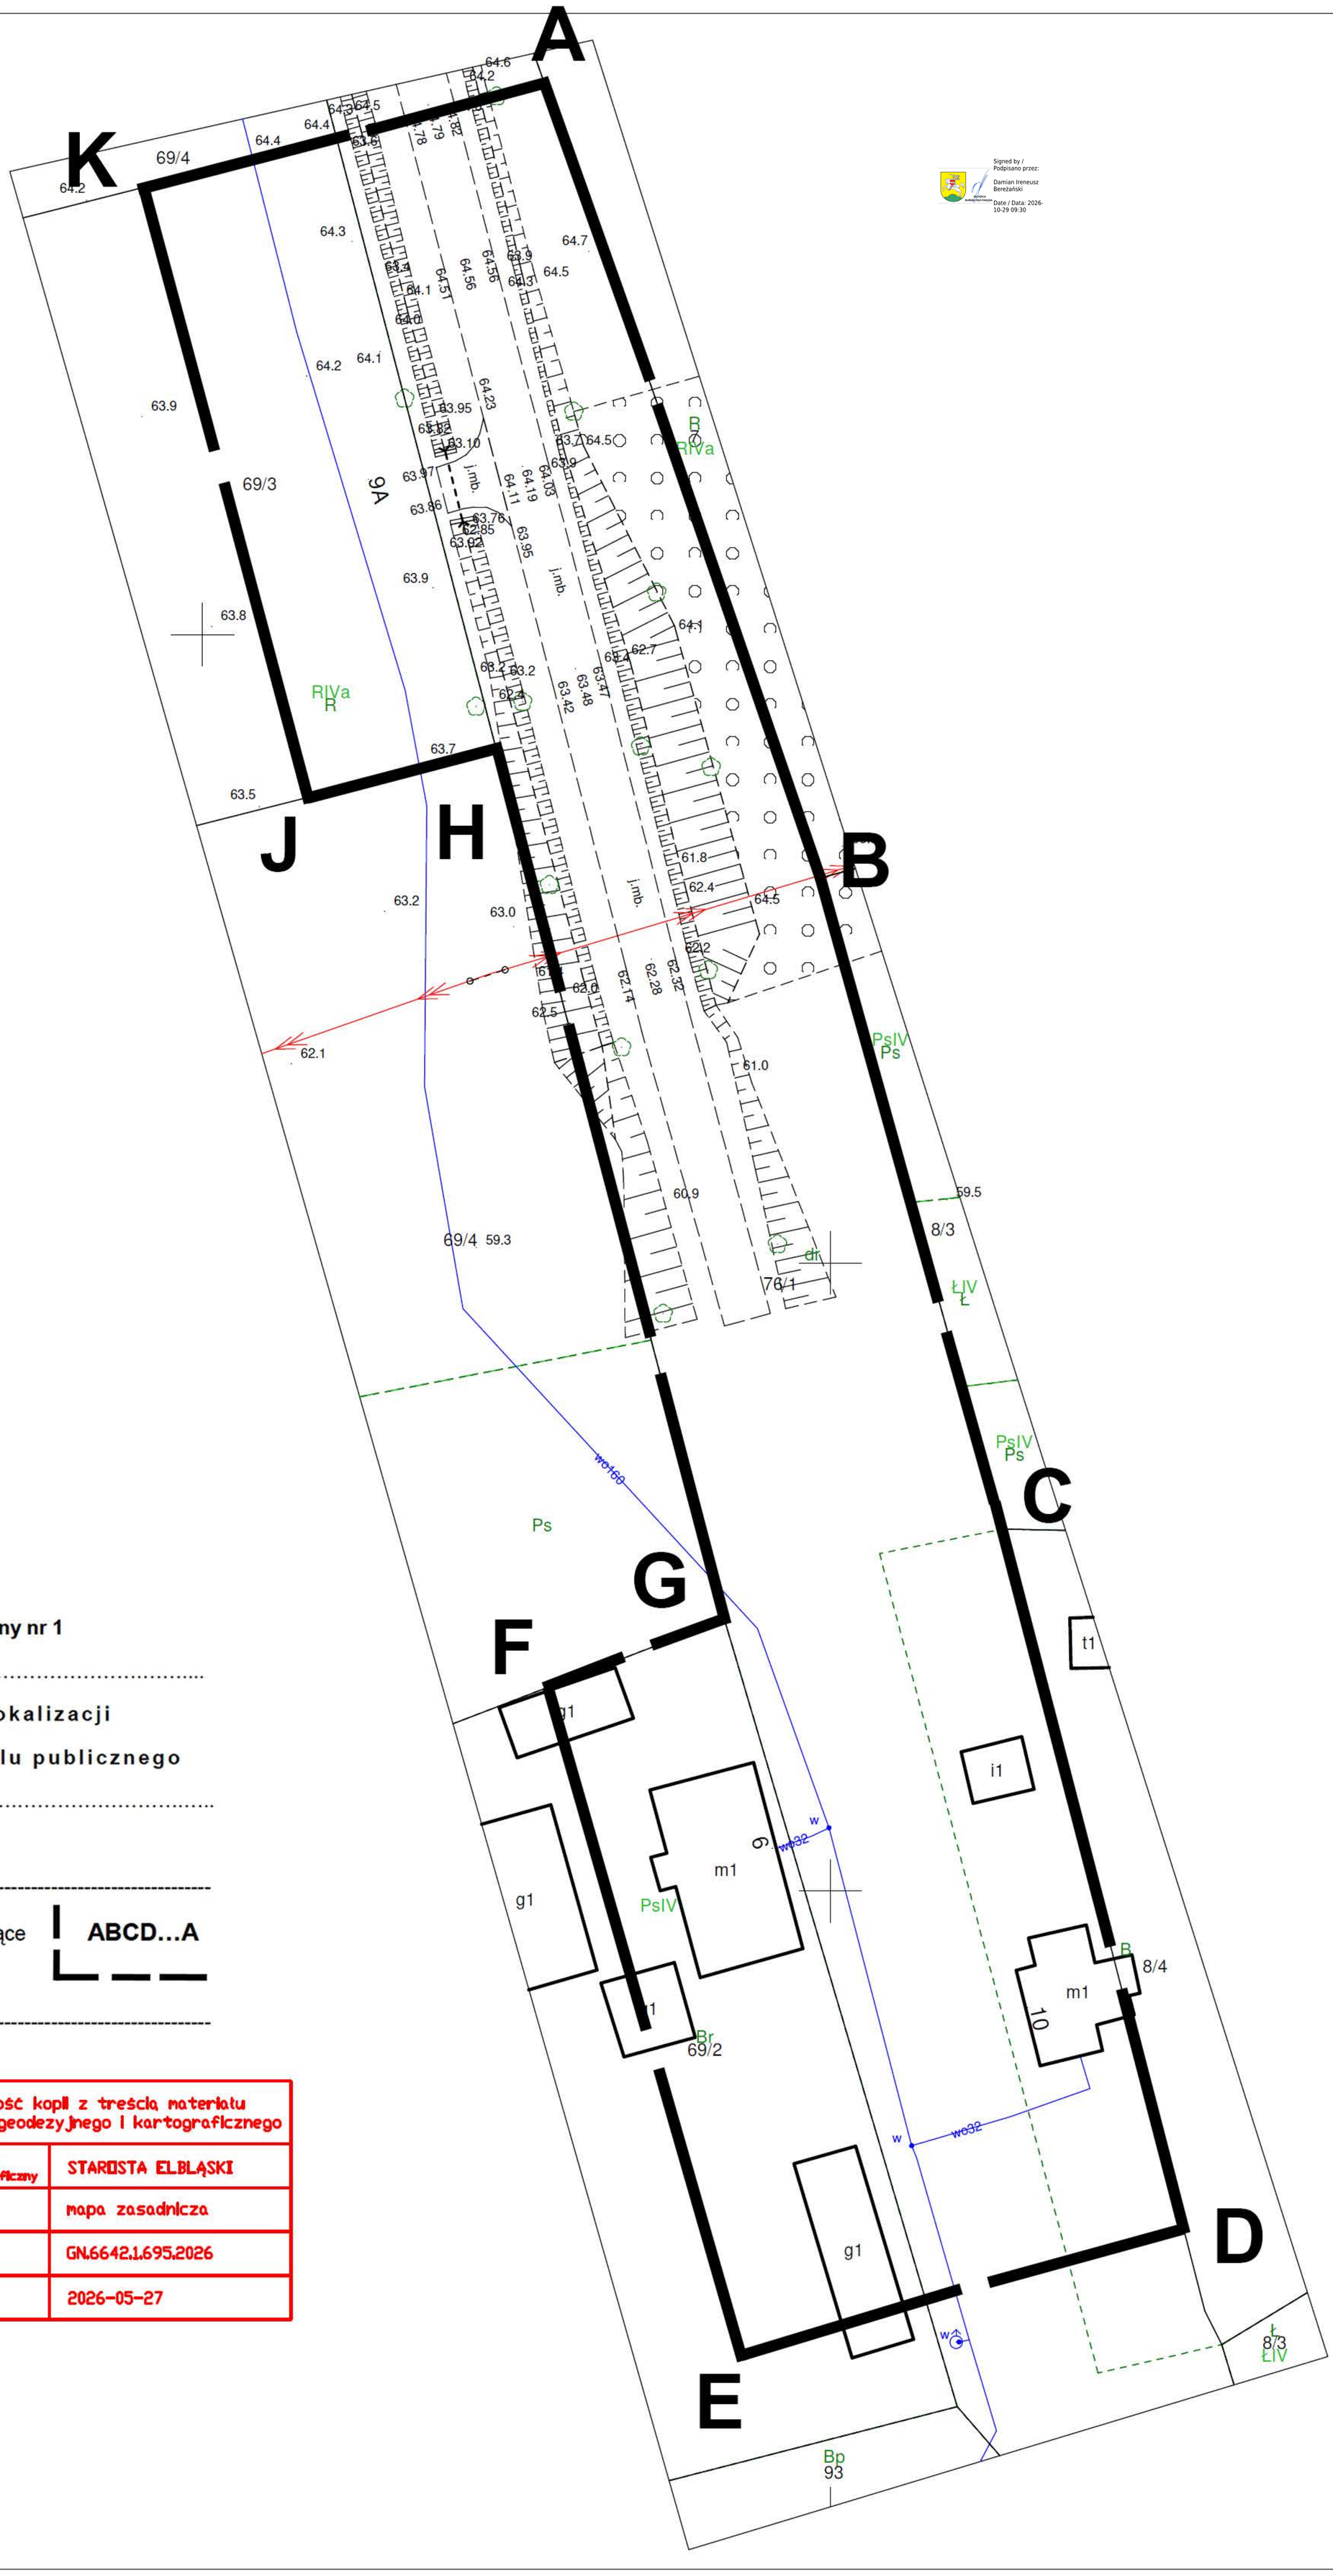

Załącznik graficzny nr 1

do decyzji nr .....

o ustaleniu lokalizacji

inwestycji celu publicznego

z dnia.....

OBJAŚNIENIA:

Linie rozgraniczające teren inwestycji — ABCD...A

Poświadcza się zgodność kopii z treścią materiału państwowego zasobu geodezyjnego i kartograficznego	
Organ prowadzący państwowy zasób geodezyjny i kartograficzny	STAROSTA ELBLĄSKI
Nazwa materiału zasobu	mapa zasadnicza
Identyfikator ewidencyjny materiału zasobu	GN.6642.1.695.2026
Data wydania kopii	2026-05-27